



Генеральный план:

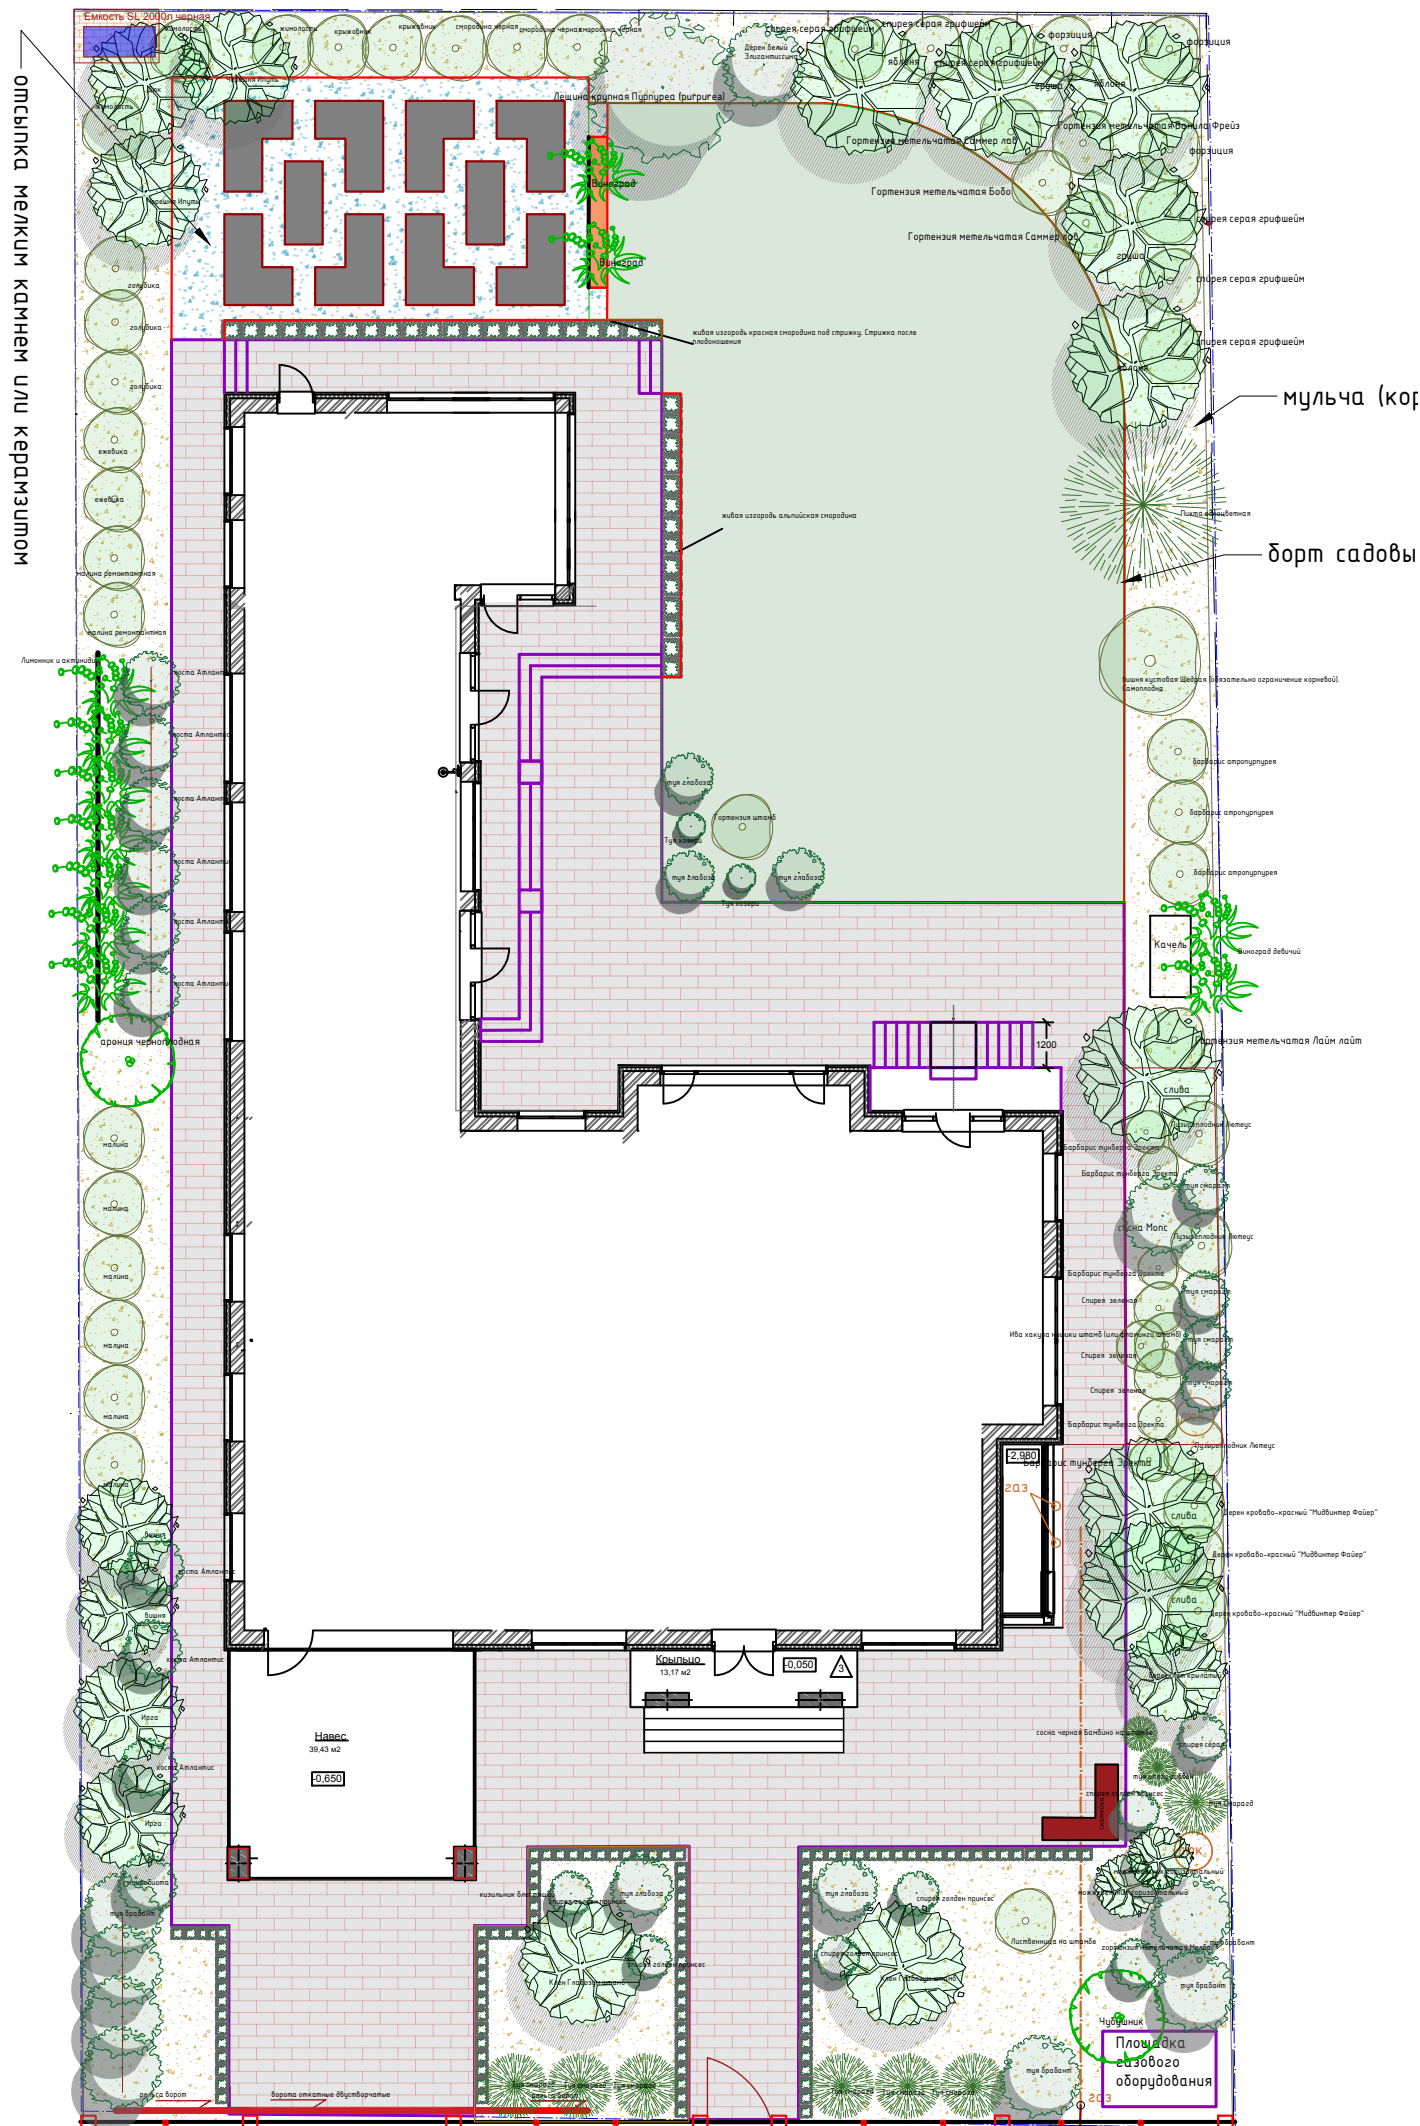

Условные обозначения:

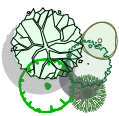

Проектируемые деревья и кустарники



Проектируемое мощность


Проектируемый газон



Проектируемая отсыпка мульчей



Проектируемый дорт садовый

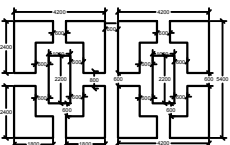

Проектируемый огород



Проектируемая емкость для полива



Существующие колодцы



Проектируемая скамейка

Изм.	Науч.	Лист	№ док.	Подпись	Дата	Благоустройство территории индивидуального участка			
						Генеральный план М 1: 200	Стадия	Лист	Листов
							РД	1	1

Копировал

Формат

A3