


ГЕНЕРАЛЬНЫЙ ПЛАН

2М 2М 2М

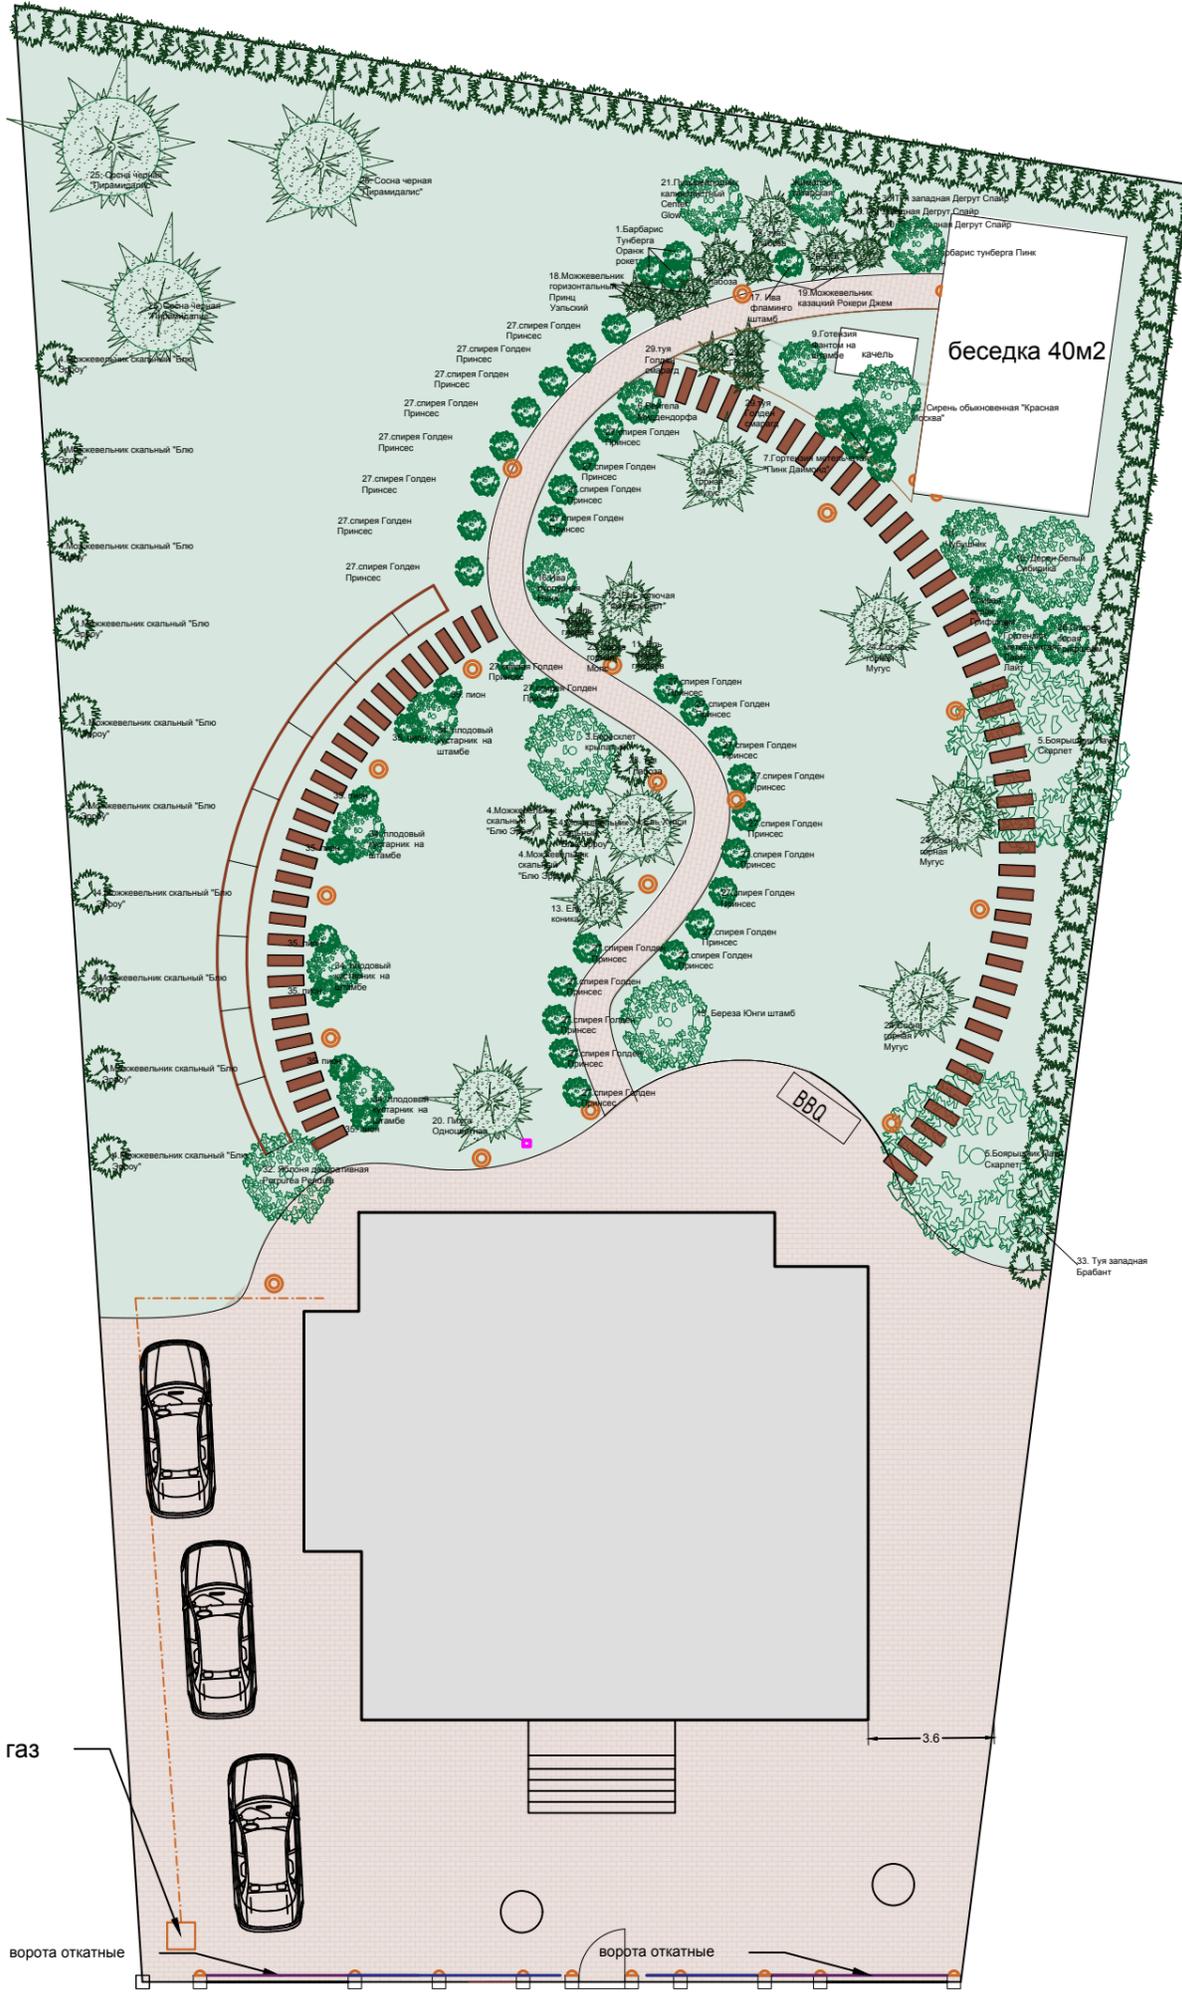

Условные обозначения:

- Хвойное (дерево или кустарник)
- Лиственное (дерево или кустарник)
- Светильник на опоре/подсветка растений
- Светильник насаженный
- Розетка уличная
- Пошаговая дорожка
- Капитальное мощение плиткой на бетонном основании
- Высокие грядки из ДПК или лиственницы

Примеры используемых в проекте решений:



дорога



Перв. примен.	Справ. ?	Погн. и дата	Инв. ? субл.	Взам. инв. ?	Погн. и дата	Инв. ? подл.
---------------	----------	--------------	--------------	--------------	--------------	--------------

Изм.	№уч.	Лист	№дк.	Подпись	Дата	Благоустройство территории индивидуального участка		
						Генеральный план		
						М 1: 200		
						Стадия	Лист	Листов
						П	1	1