

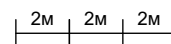


Генплан

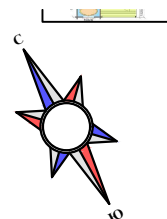

Coced

перенос уличного туалета

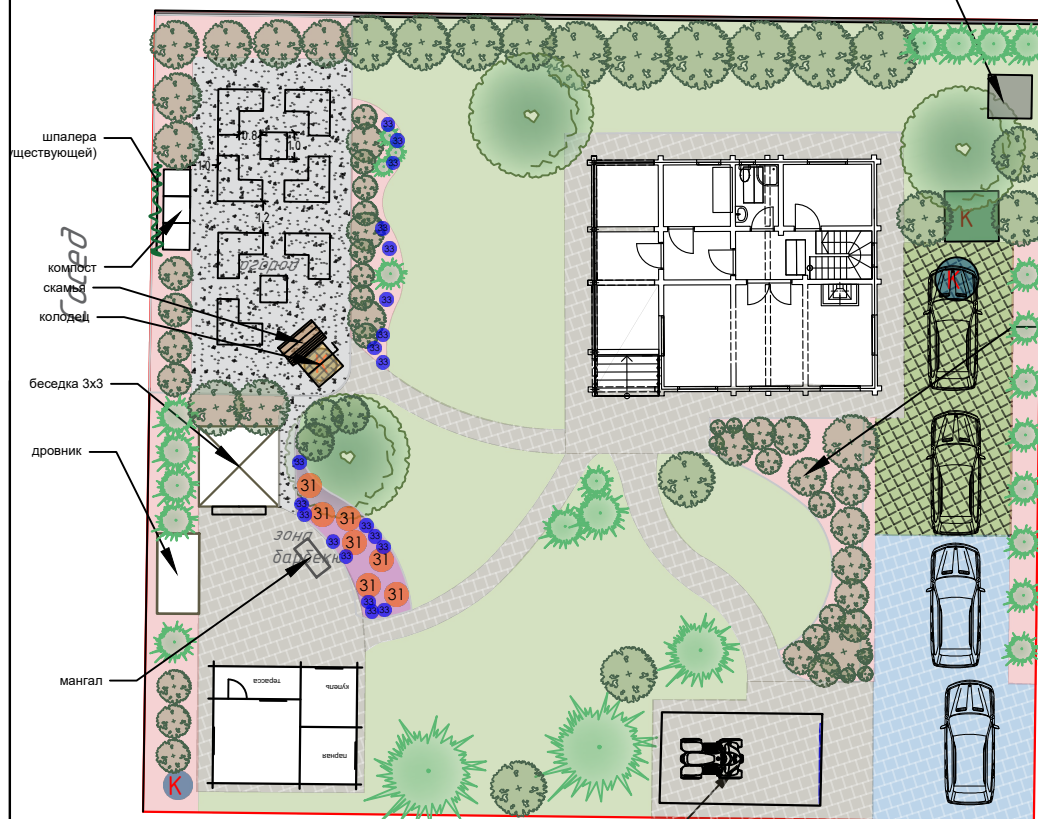

Coced


Условные обозначения:

- Отсыпка корой лиственницы
- Здания и сооружения
- Проектируемое и существующее мощение из плитки
- Отсыпка щебнем или отсевом
- Многолетники и/или первоцветы
- Газон
- Септик и колодцы
- Лиственные деревья и кустарники проектируемые
- Хвойные деревья и кустарники проектируемые

Вариант грядки

Дорога

Вариант шпалеры

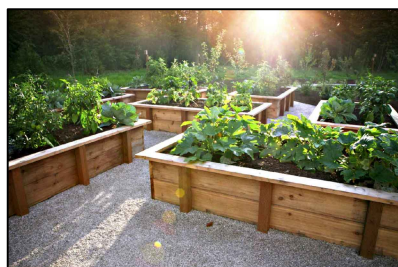

Вариант беседки

Вариант скамьи



Изм.	№уч.	Лист	Надск.	Подпись	Дата	Благоустройство территории индивидуального участка		
Выполнил						Генеральный план		
Директор						М 1: 200		
Заказчик						Стадия	Лист	Листов
						П		