
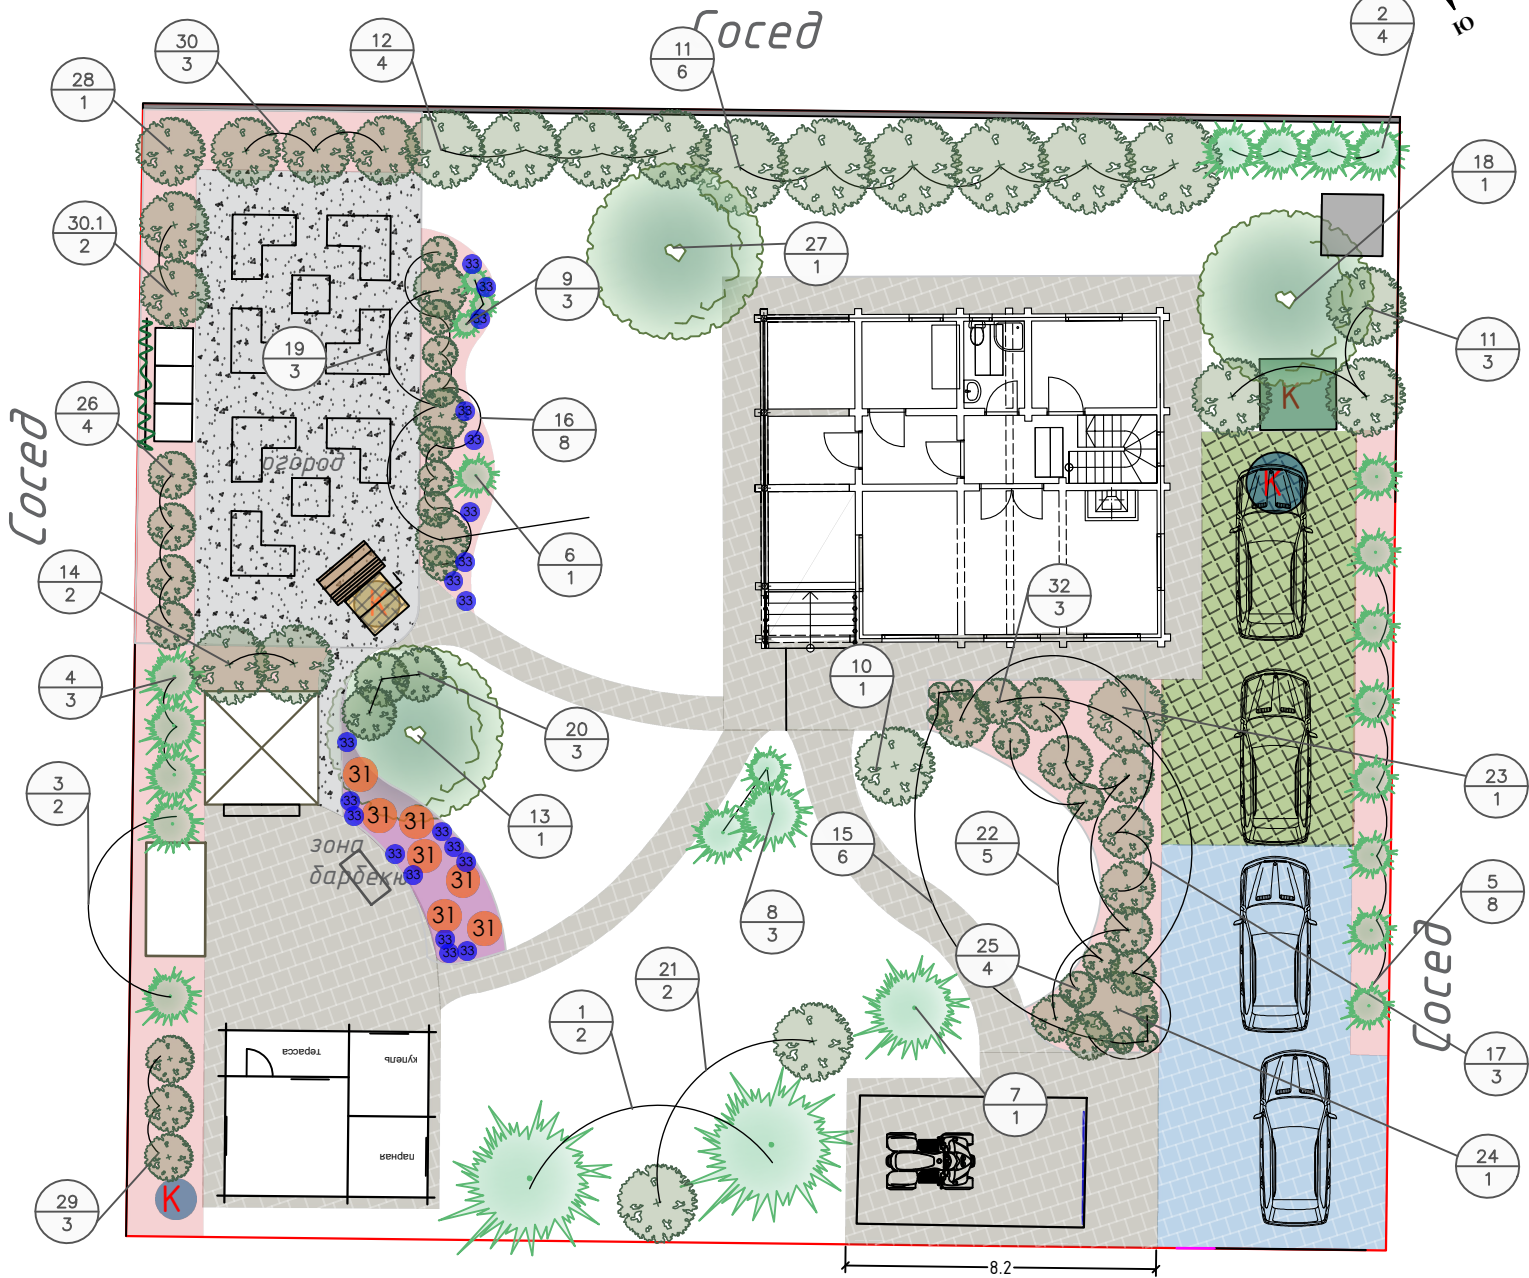
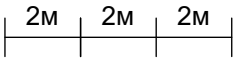


Дендроплан

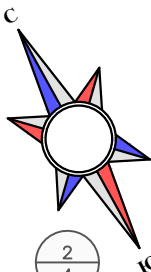

Дорога

- 31 Розы канадские
- 33 Флокс шеловидный

Условные обозначения:

- Отсыпка корой лиственницы
- Здания и сооружения
- Проектируемое и существующее мощение из плитки
- Отсыпка щебнем или отсевом
- Многолетники и/или первоцветы
- Газон
- Септик и колодцы
- Лиственные деревья и кустарники проектируемые
- Хвойные деревья и кустарники проектируемые

29/3 Номер растения по ассортиментной ведомости
Количество, шт

Смотреть совместно с Ассортиментной ведомостью

Изм.	№уч.	Лист	№док.	Подпись	Дата	Благоустройство территории индивидуального участка		
Выполнил						Дендроплан		
Директор						М 1: 200		
Заказчик						Стадия	Лист	Листов
						П	1	1