

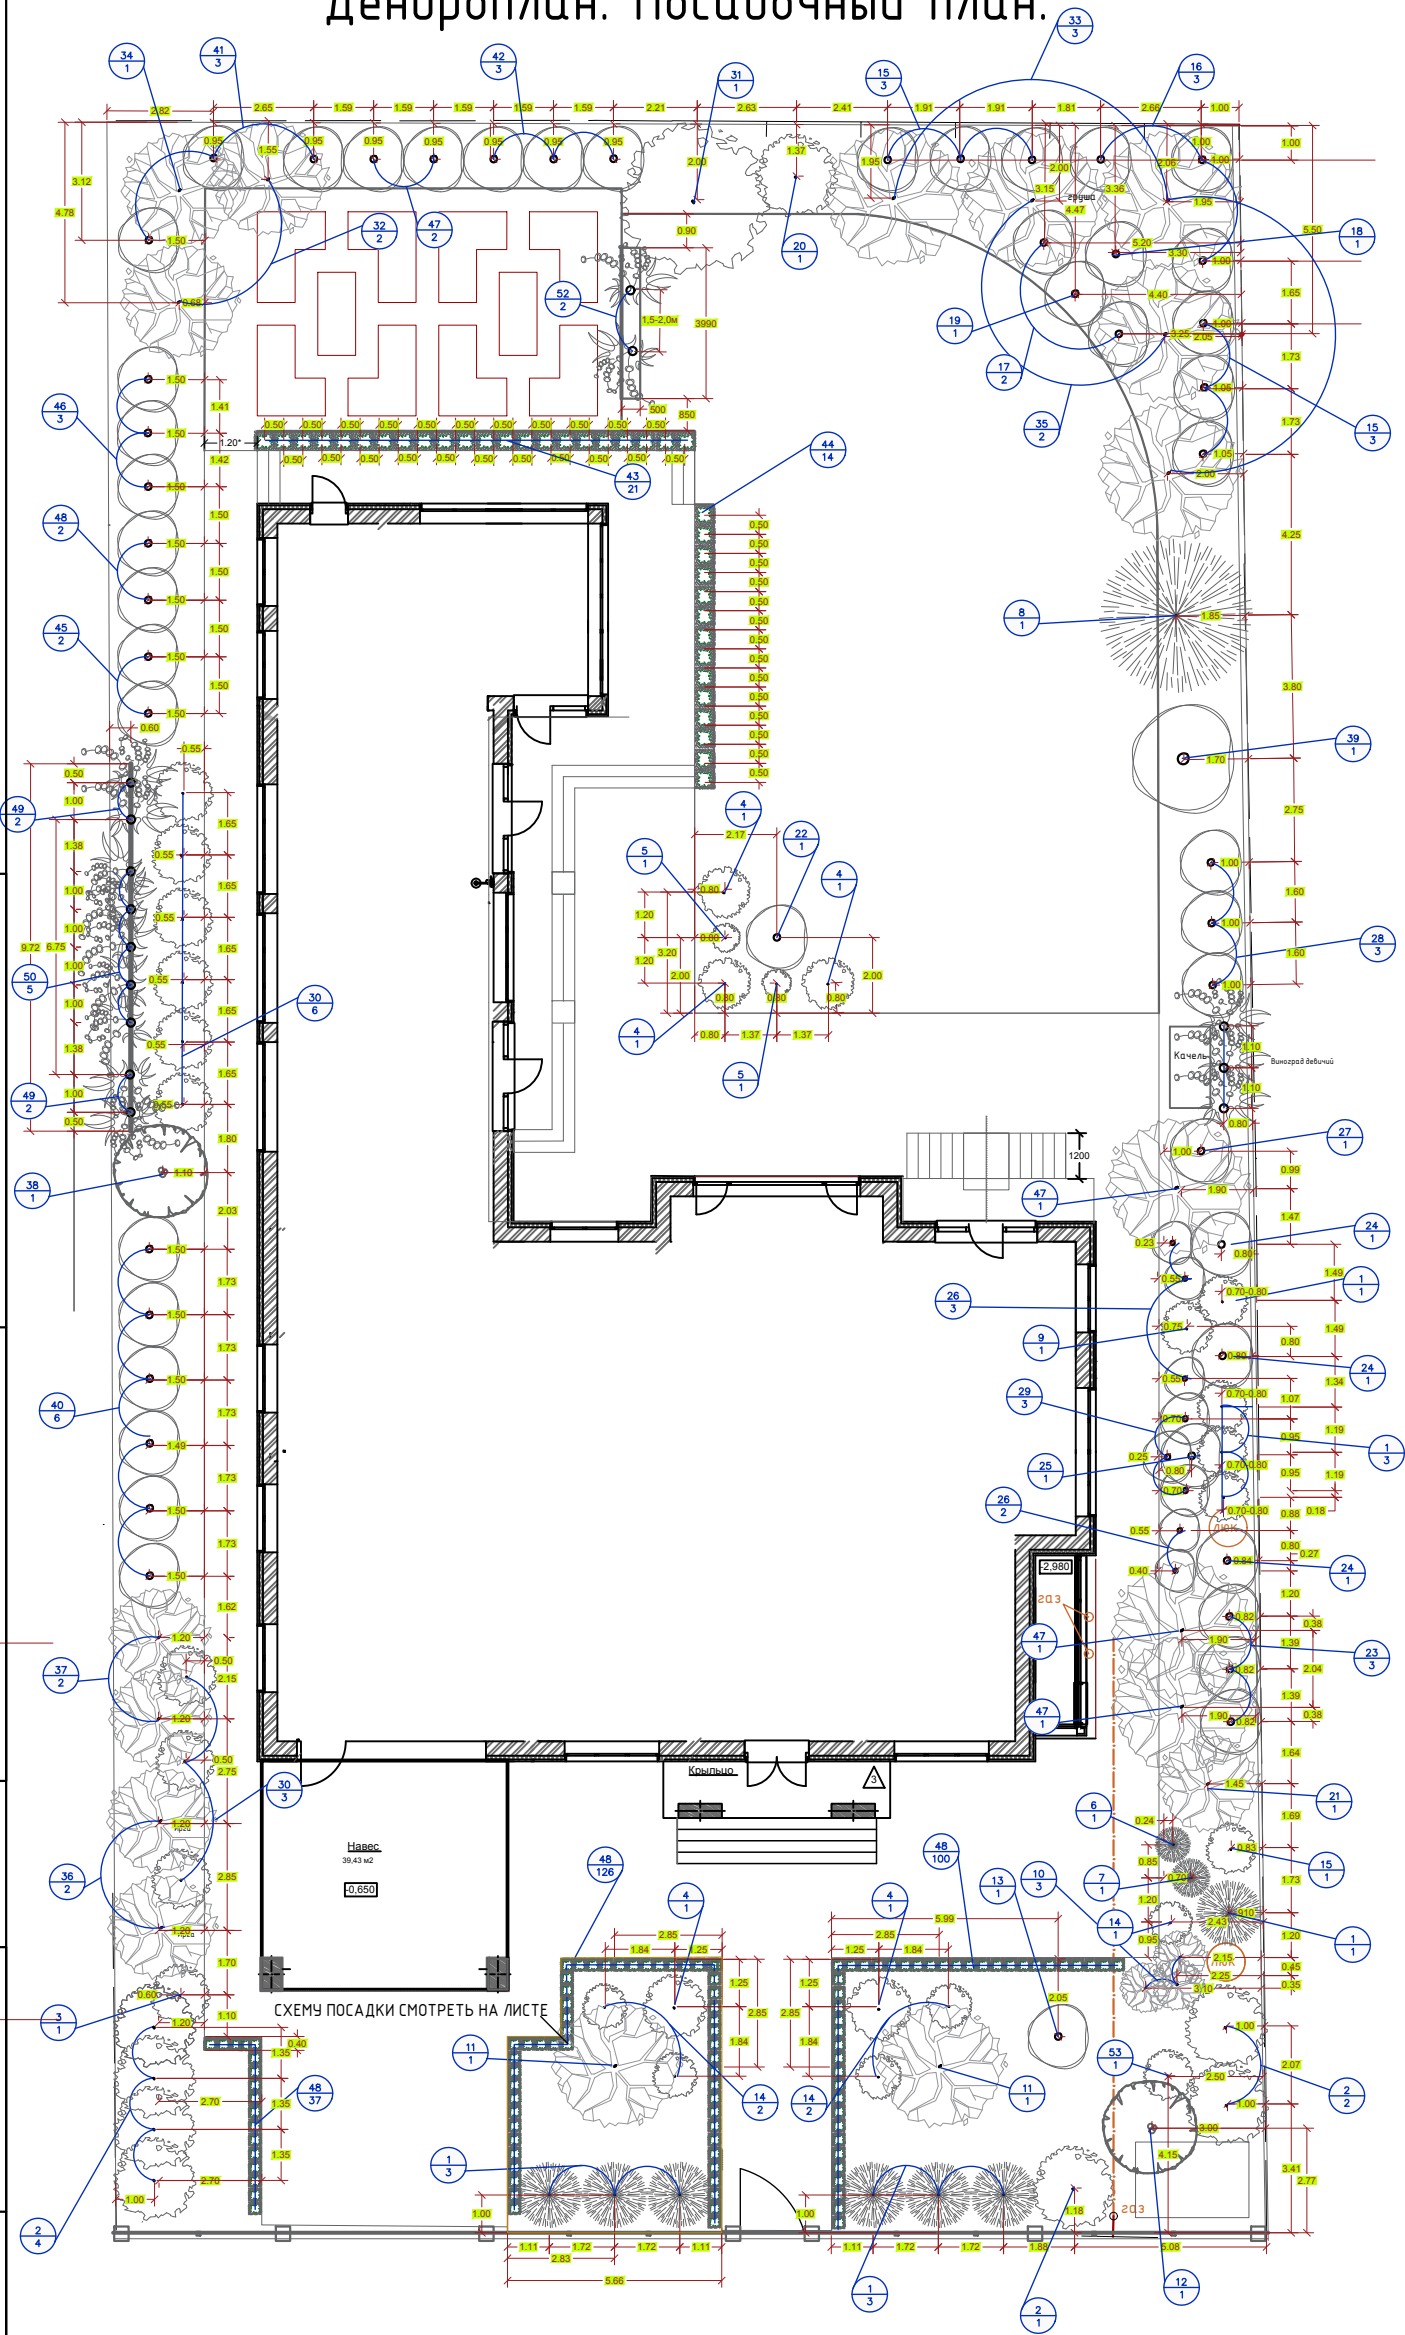


Дендроплан. Посадочный план.

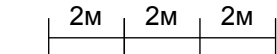

Ассортиментная ведомость		
№	Наименование	Кол-во, шт
1	Туя Смарагд	11
2	Туя Брабант	7
3	Микробиота	1
4	Туя Глабоза	5
5	Туя Хозери	2
6	Сосна черная Бамбино (штамб)	1
7	Туя Еллоу Риббен	1
8	Пихта одноцветная	1
9	Сосна горная мини Мопс	1
10	Можжевельник Горизонтальный Голден Капет	3
11	Клен остролистный Глобозум штамб	2
12	Чубушник	1
13	Лиственница (Штамб)	1
14	Спирея японская Голден Принсес	5
15	Спирея серая Грифшейм	7
16	Форзиция	3
17	Гортензия метельчатая Саммер Лав	3
18	Гортензия Метельчатая Ванила Фрейз	1
19	Гортензия Метельчатая Бобо	1
20	Дерен белый Элигантиссима	1
21	Бересклет крылатый	1
22	Гортензия Фантом на штамбе	1
23	Дерен кроваво-красный Мидвинтер Файер	3
24	Пузыреплодник Лютеус	3
25	Ива Хакура Нишики (Или Фламинго) Штамб	1
26	Барбарис Тунберга Эректа	5
27	Гортензия Метельчатая Лайм Лайт	1
28	Барбарис атропурпуря	3
29	Спирея Японская Антони Ватерер	3
30	Хоста Атлантис	9
31	Лещина крупная Пурпуря	1
32	Черешня Ипуть	2
33	Яблоня (ранняя, средняя, поздняя)	3
34	Дюк	1
35	Груша (ранняя и средняя)	2
36	Ирга	2
37	Вишня	2
38	Арония черноплодная	1
39	Вишня кустовая Щедрая (самоопыляемая)	1
40	Малина	6
41	Жимолость (съедобная)	3
42	Смородина черная	3
43	Смородина красная (под стрижку)	21
44	Смородина альпийская	14
45	Малина ремонтантная	2
46	Голубина	3
47	Крыжовник	2
48	Ежевика	2
47	Слива	3
48	Кизильник блестящий (изгородь 39 п.м.)	263
49	Актинидия коломикта (муж)	1
49	Актинидия коломикта (жен)	4
50	Лимонник Китайский	4
51	Виноград девичий	3
52	Виноград сортовой	2
53	Гортензия метельчатая Мелба	1


Схема посадки живой двухрядной изгороди. Может быть заменена на однорядную посадку (при этом объем посадочного материала уменьшить

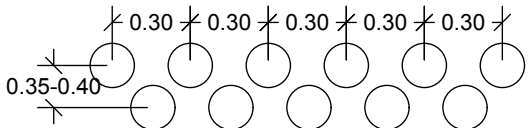

1.20*

на чертеже изображен изначальная ширина мощения - 1400 мм. Фактическая заливка бетона - 1200 мм

Условные обозначения:

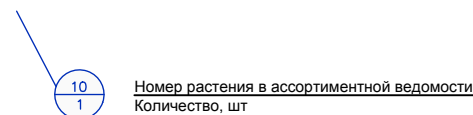

Изм.	Выуч.	Лист	Подк.	Подпись	Дата	Благоустройство территории индивидуального участка		
						Дендроплан		
						М 1: 200		
						Стадия	Лист	Листов
						РД	1	1