ДЕНДРОПЛАН

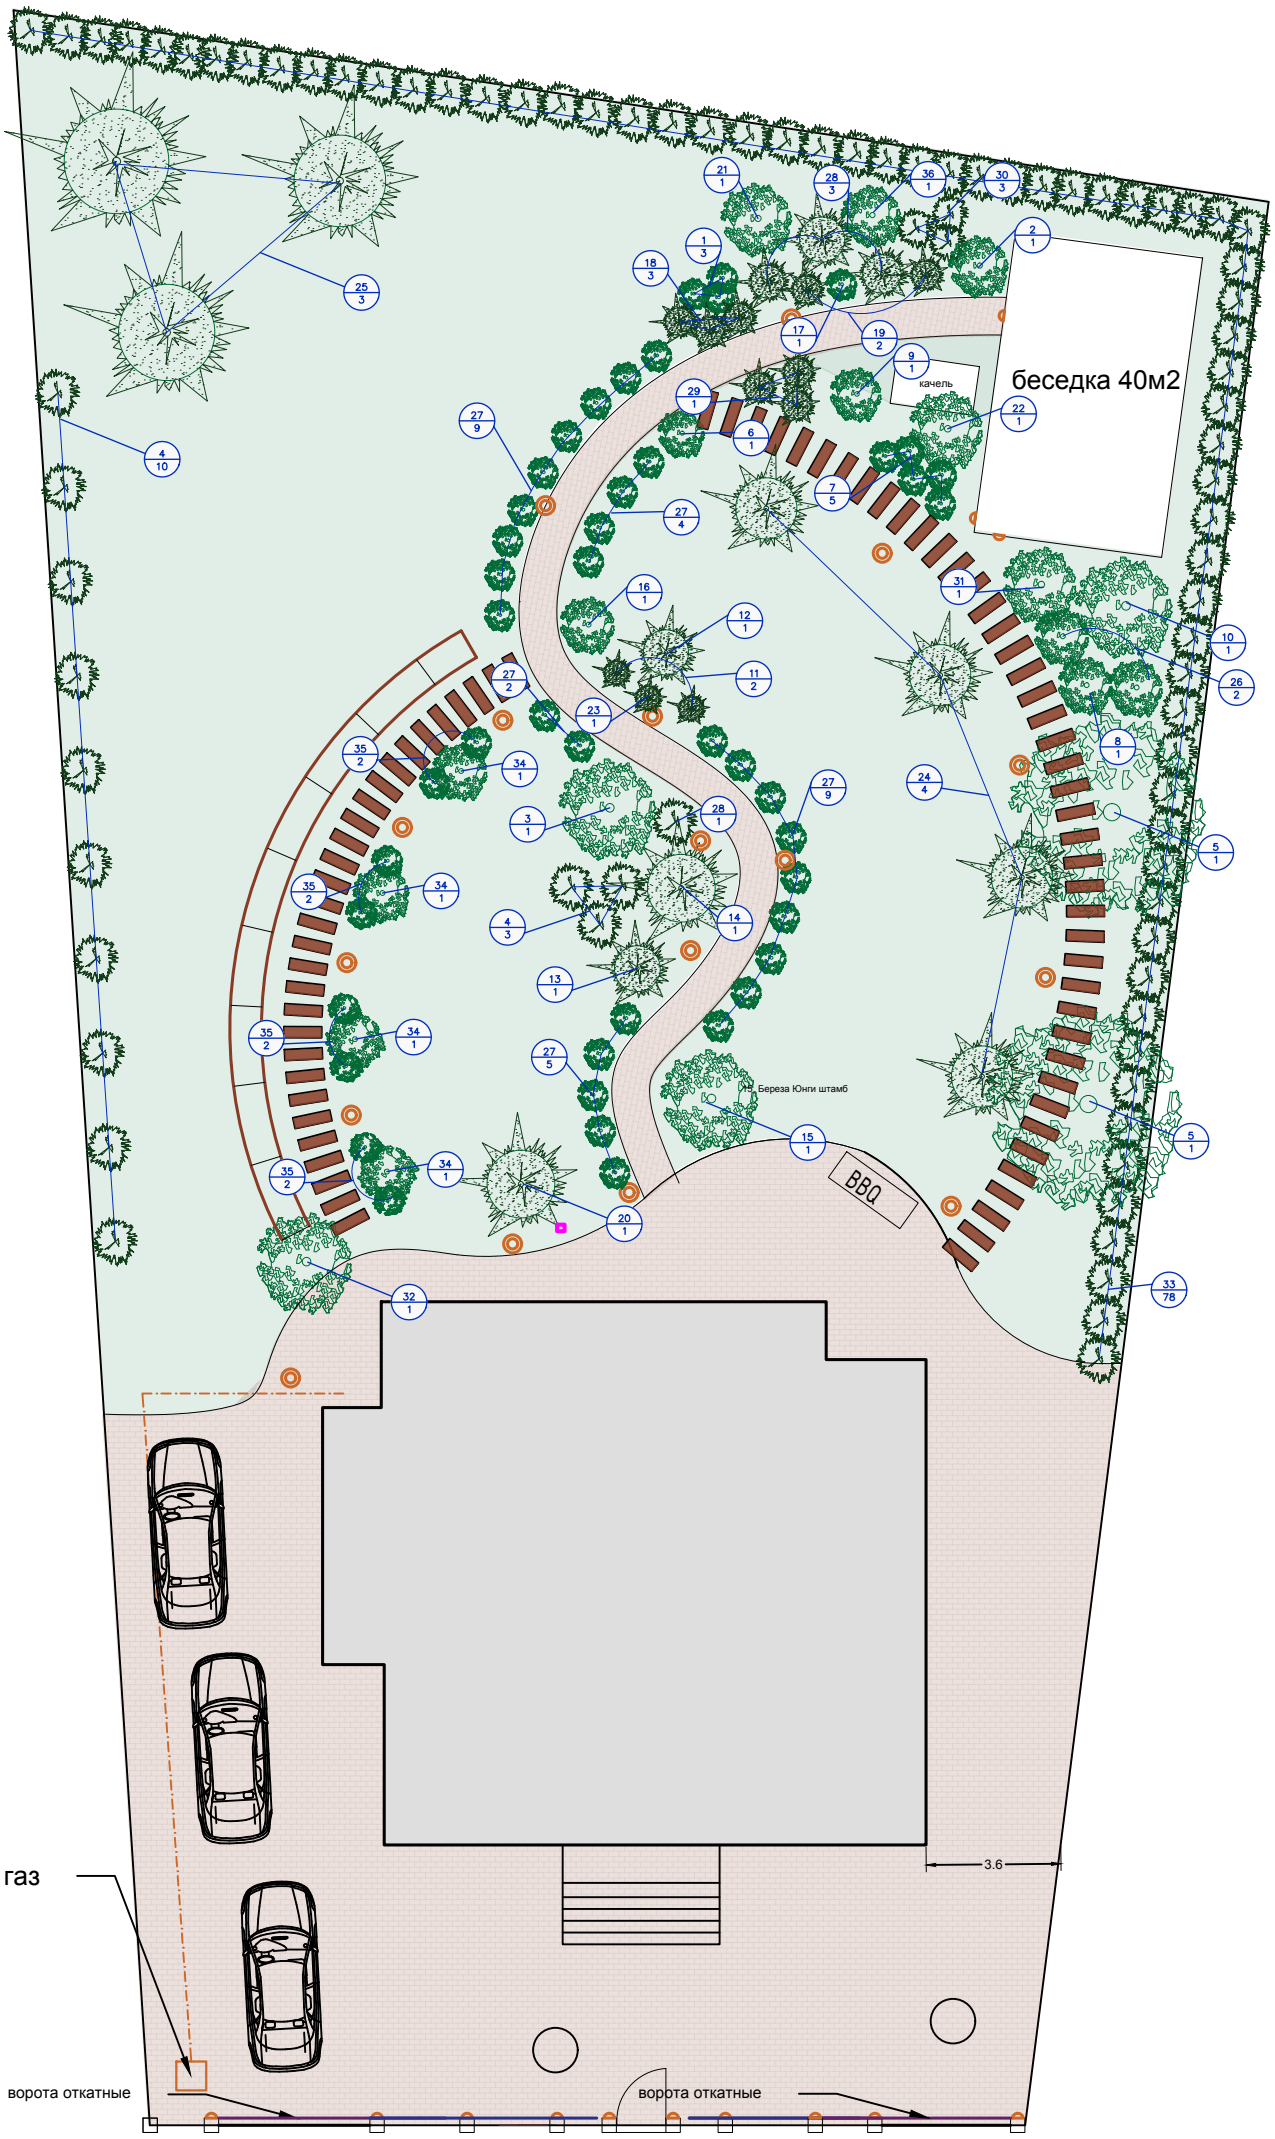

2м 2м 2м

Условные обозначения:

- Хвойное (дерево или кустарник)
- Лиственное (дерево или кустарник)
- Светильник на опоре/ подсветка растений
- Светильник насенный
- Розетка уличная
- Пошаговая дорожка
- Капитальное мощение плиткой на бетонном основании
- Высокие грядки из ДПК или лиственницы
- Номер в ассортиментной ведомости / Количество, шт.

Изм.	№уч.	Лист	№док.	Подпись	Дата	Благоустройство территории индивидуального участка			
						Дендроплан М 1: 200	Стадия	Лист	Листов
							П	1	1

Копировал Формат А3

Перв. примен.
Справ. ?
Подп. и дата
Инв. ? дубл.
Взам. инв. ?
Подп. и дата
Инв. ? подл.